

PROYECTO EDIFICIO


TRELLES

dos uno siete uno


RUGGIERO / VARELA

arquitectos




TRELLES / dos uno siete uno

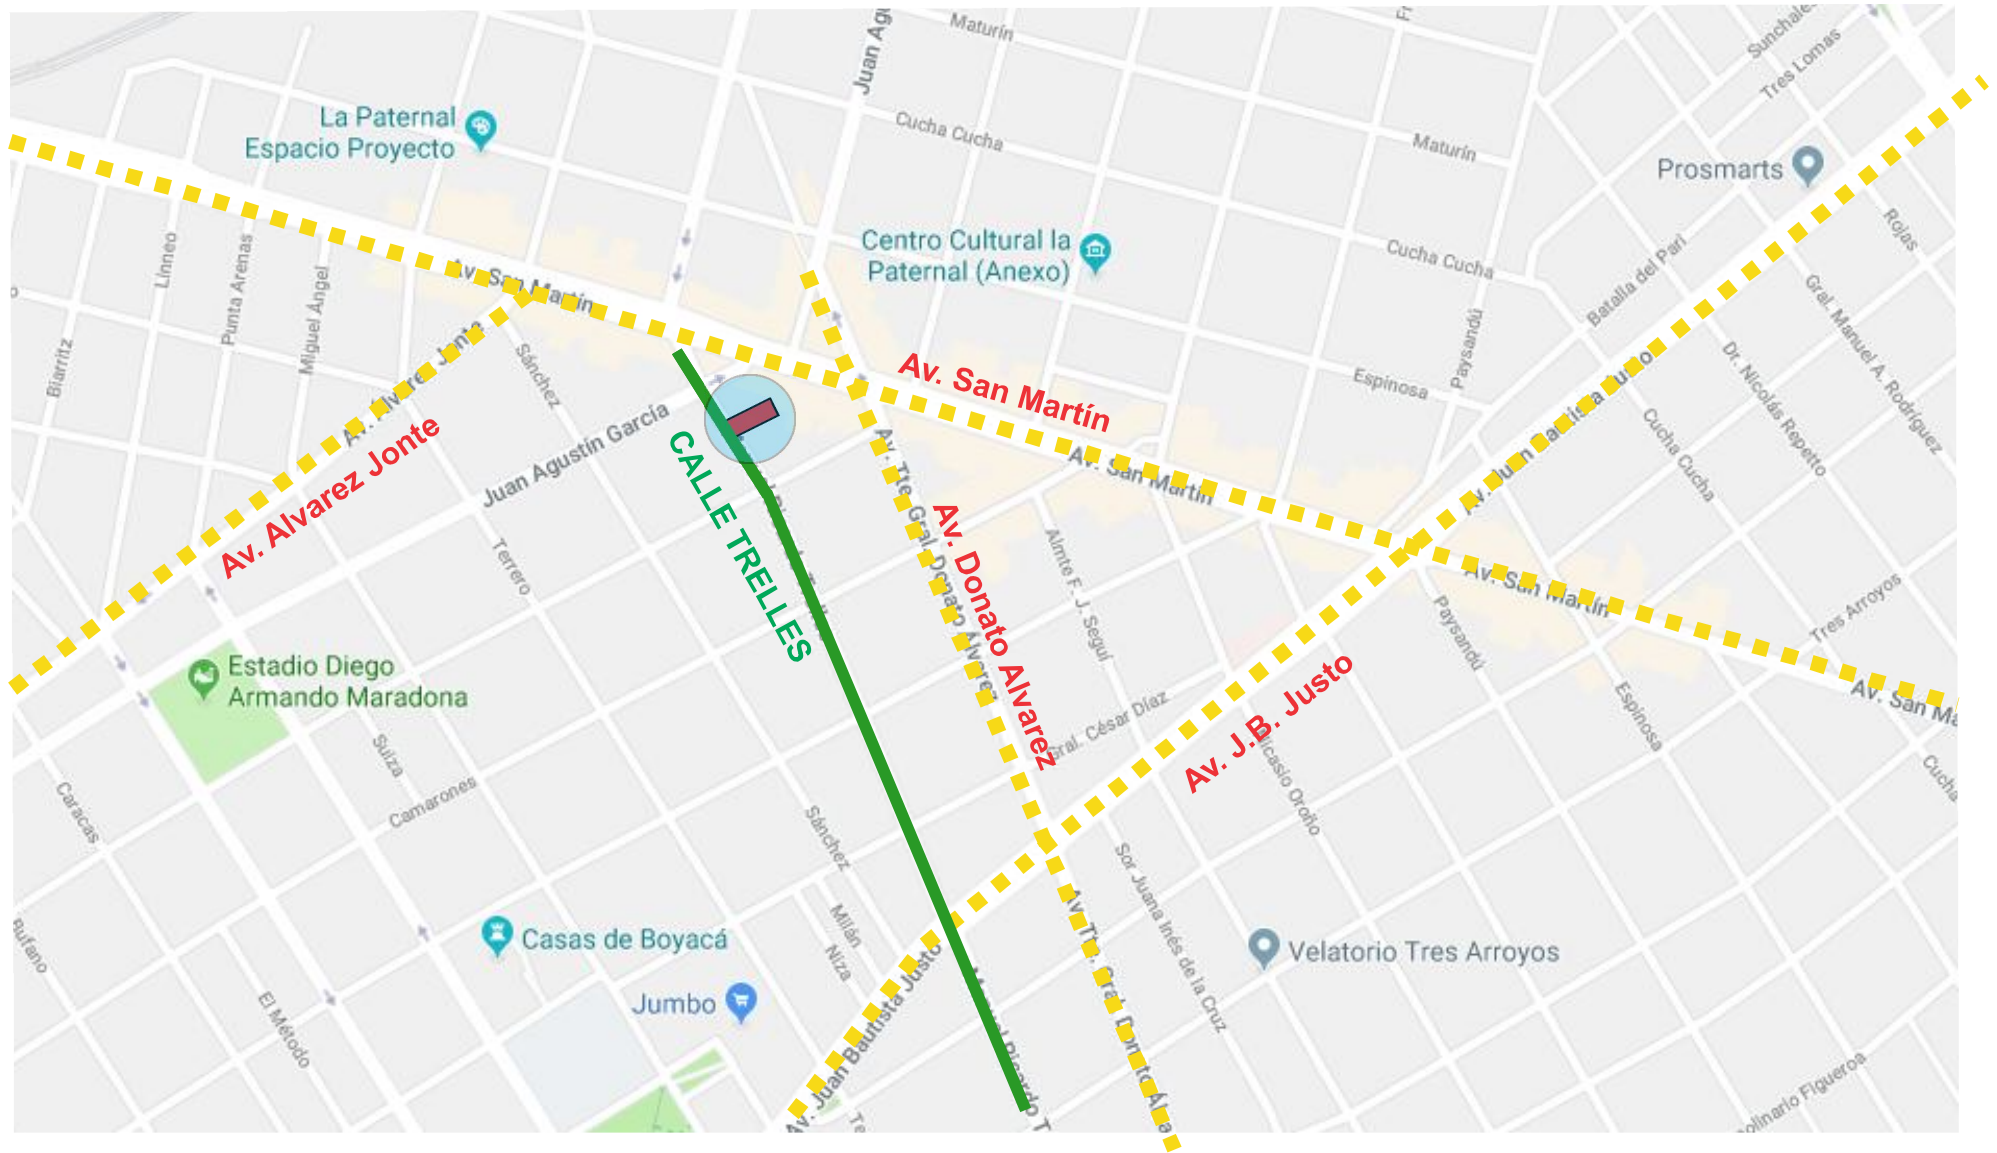


TRELLES / dos uno siete uno

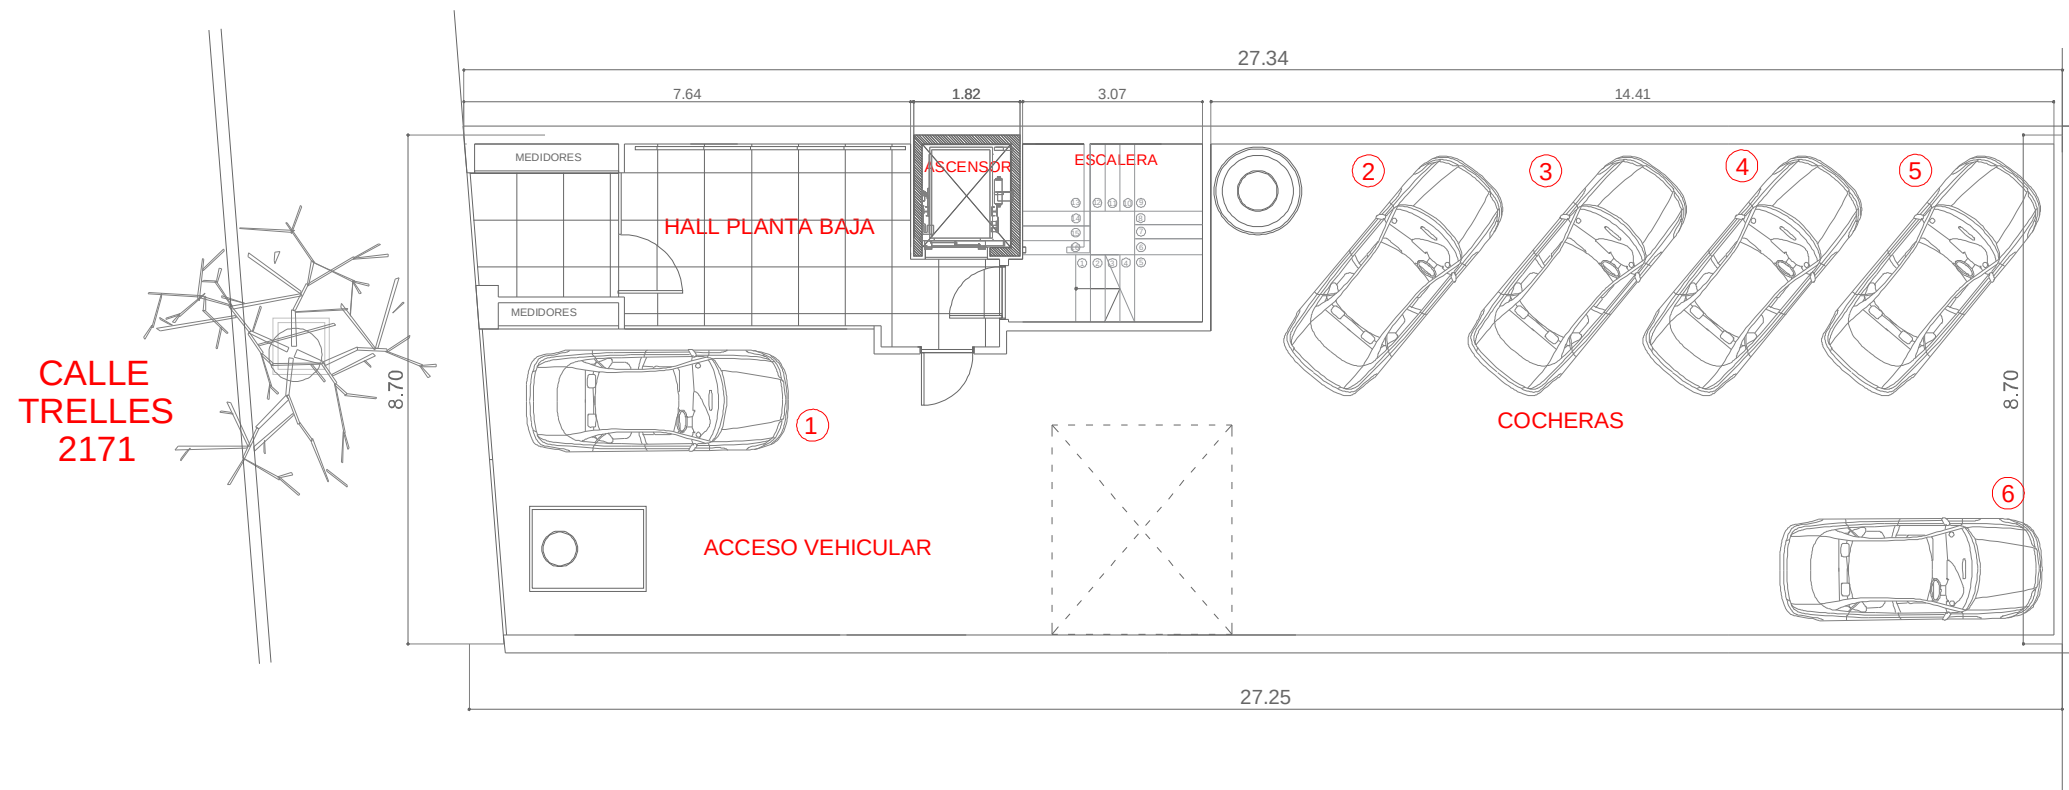


TRELLES / dos uno siete uno

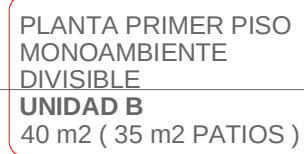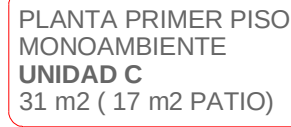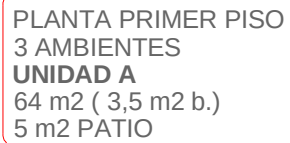

TRELLES / dos uno siete uno

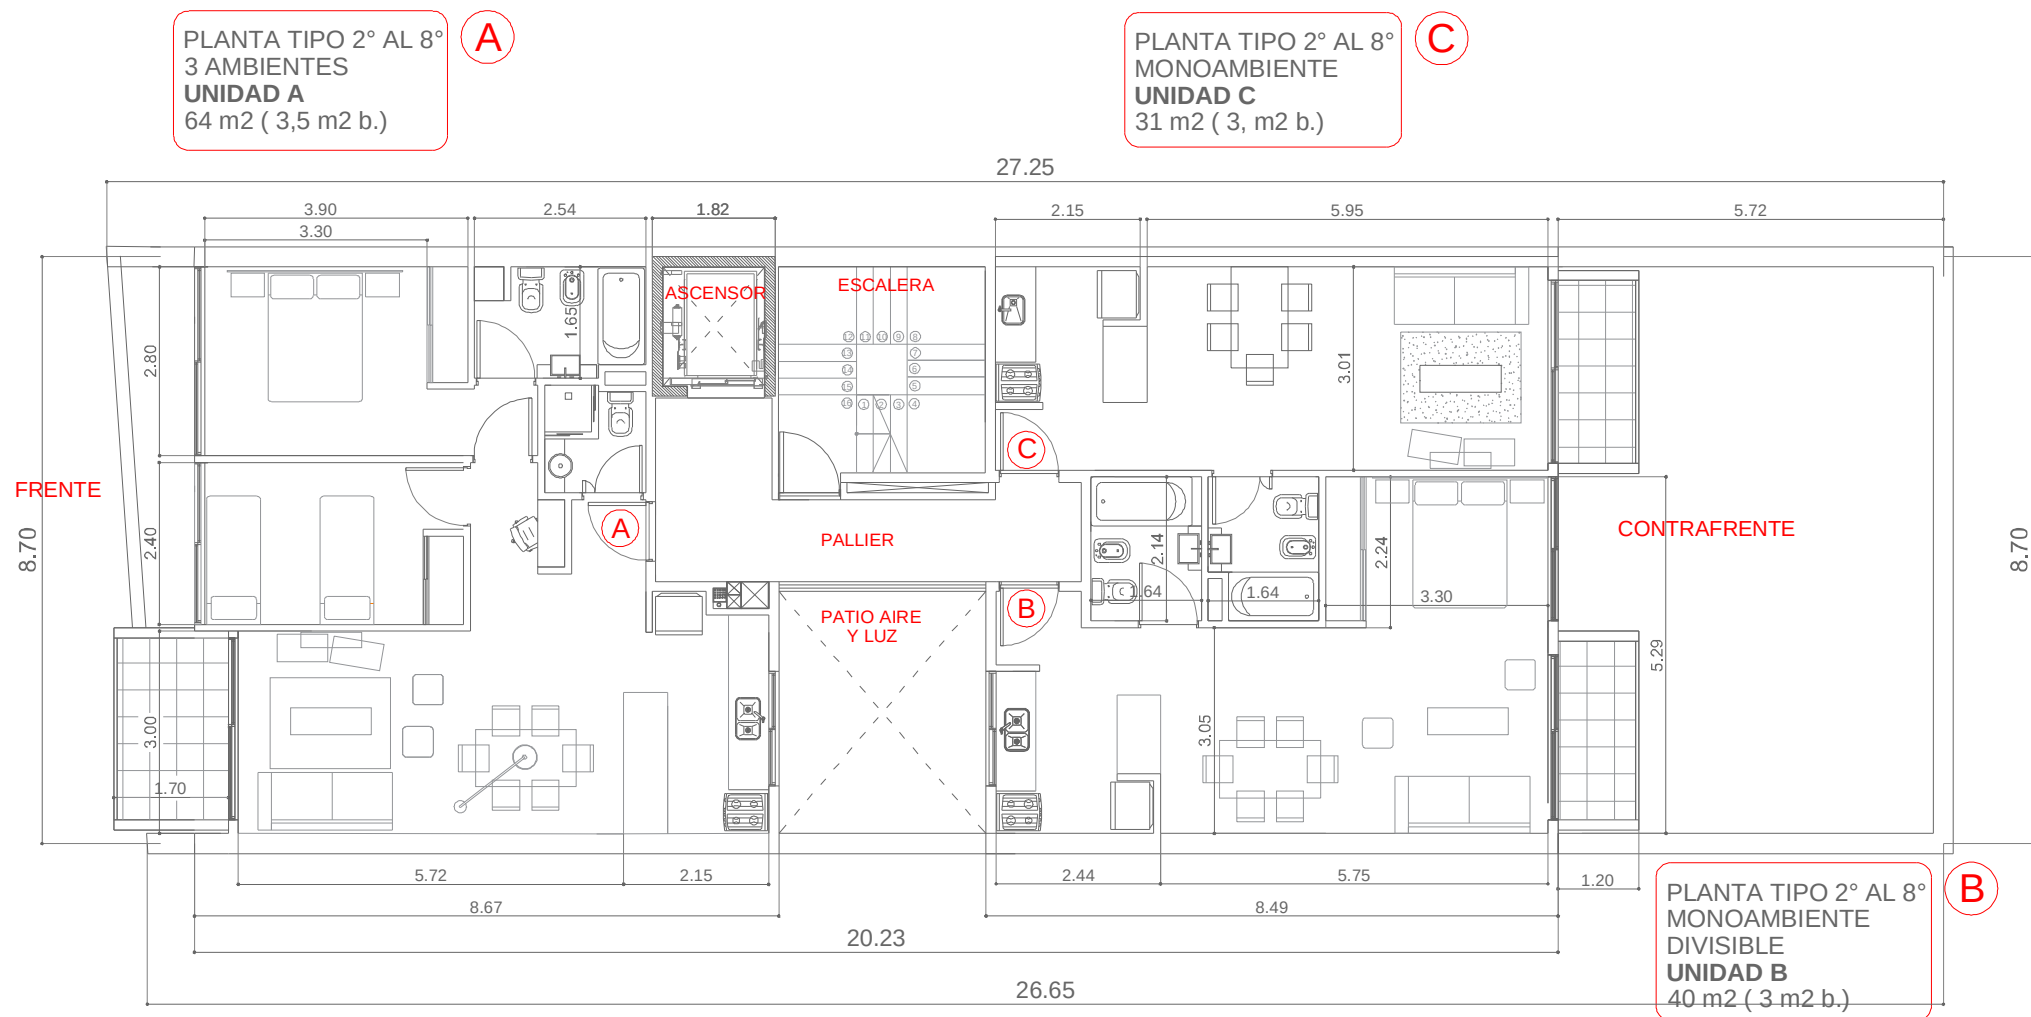


TRELLES / dos uno siete uno

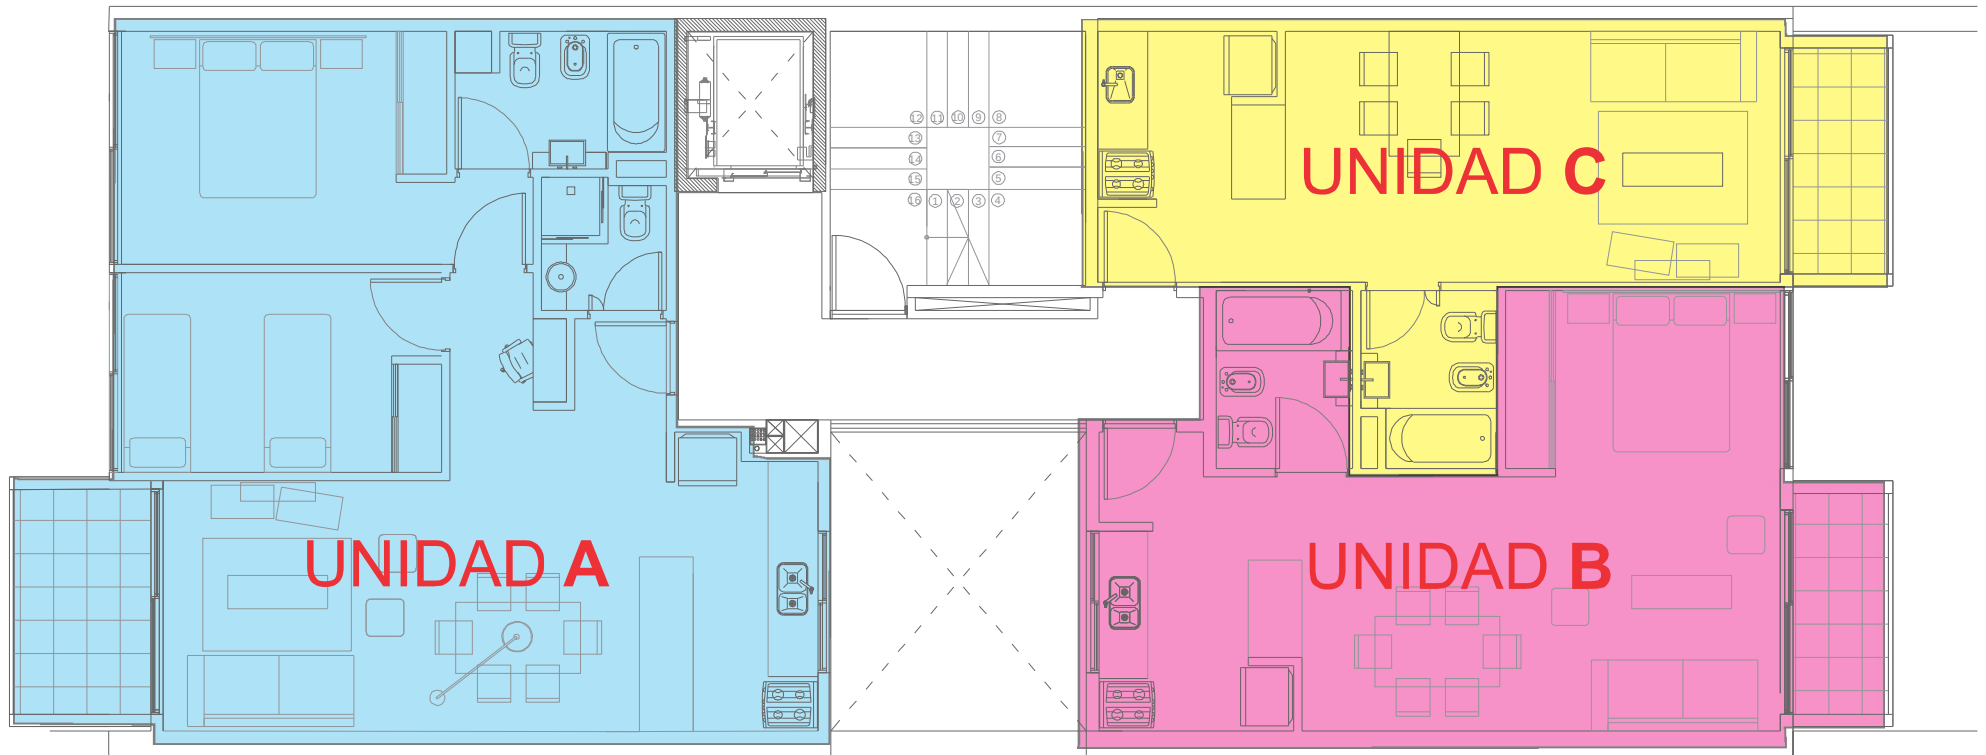


TRELLES / dos uno siete uno

PLANTA PISO 9°
2 AMBIENTES
47 m² (28 m² balcón
terraza)

A

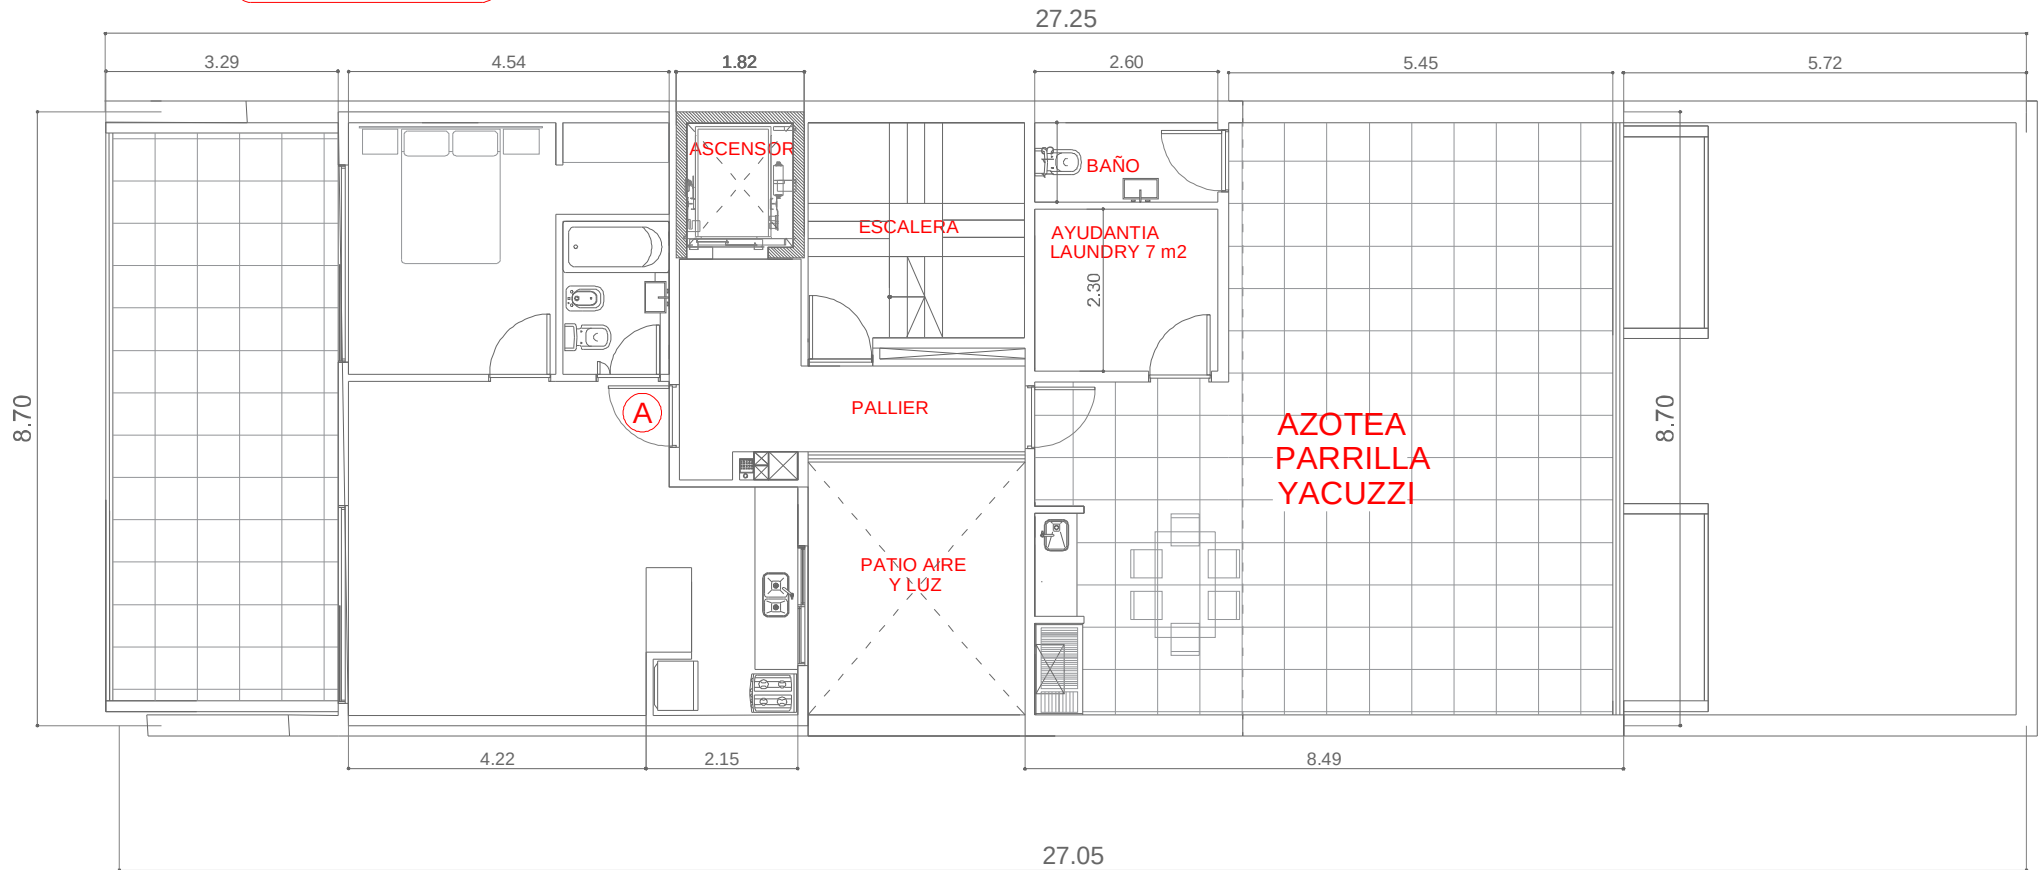

TRELLES / dos uno siete uno

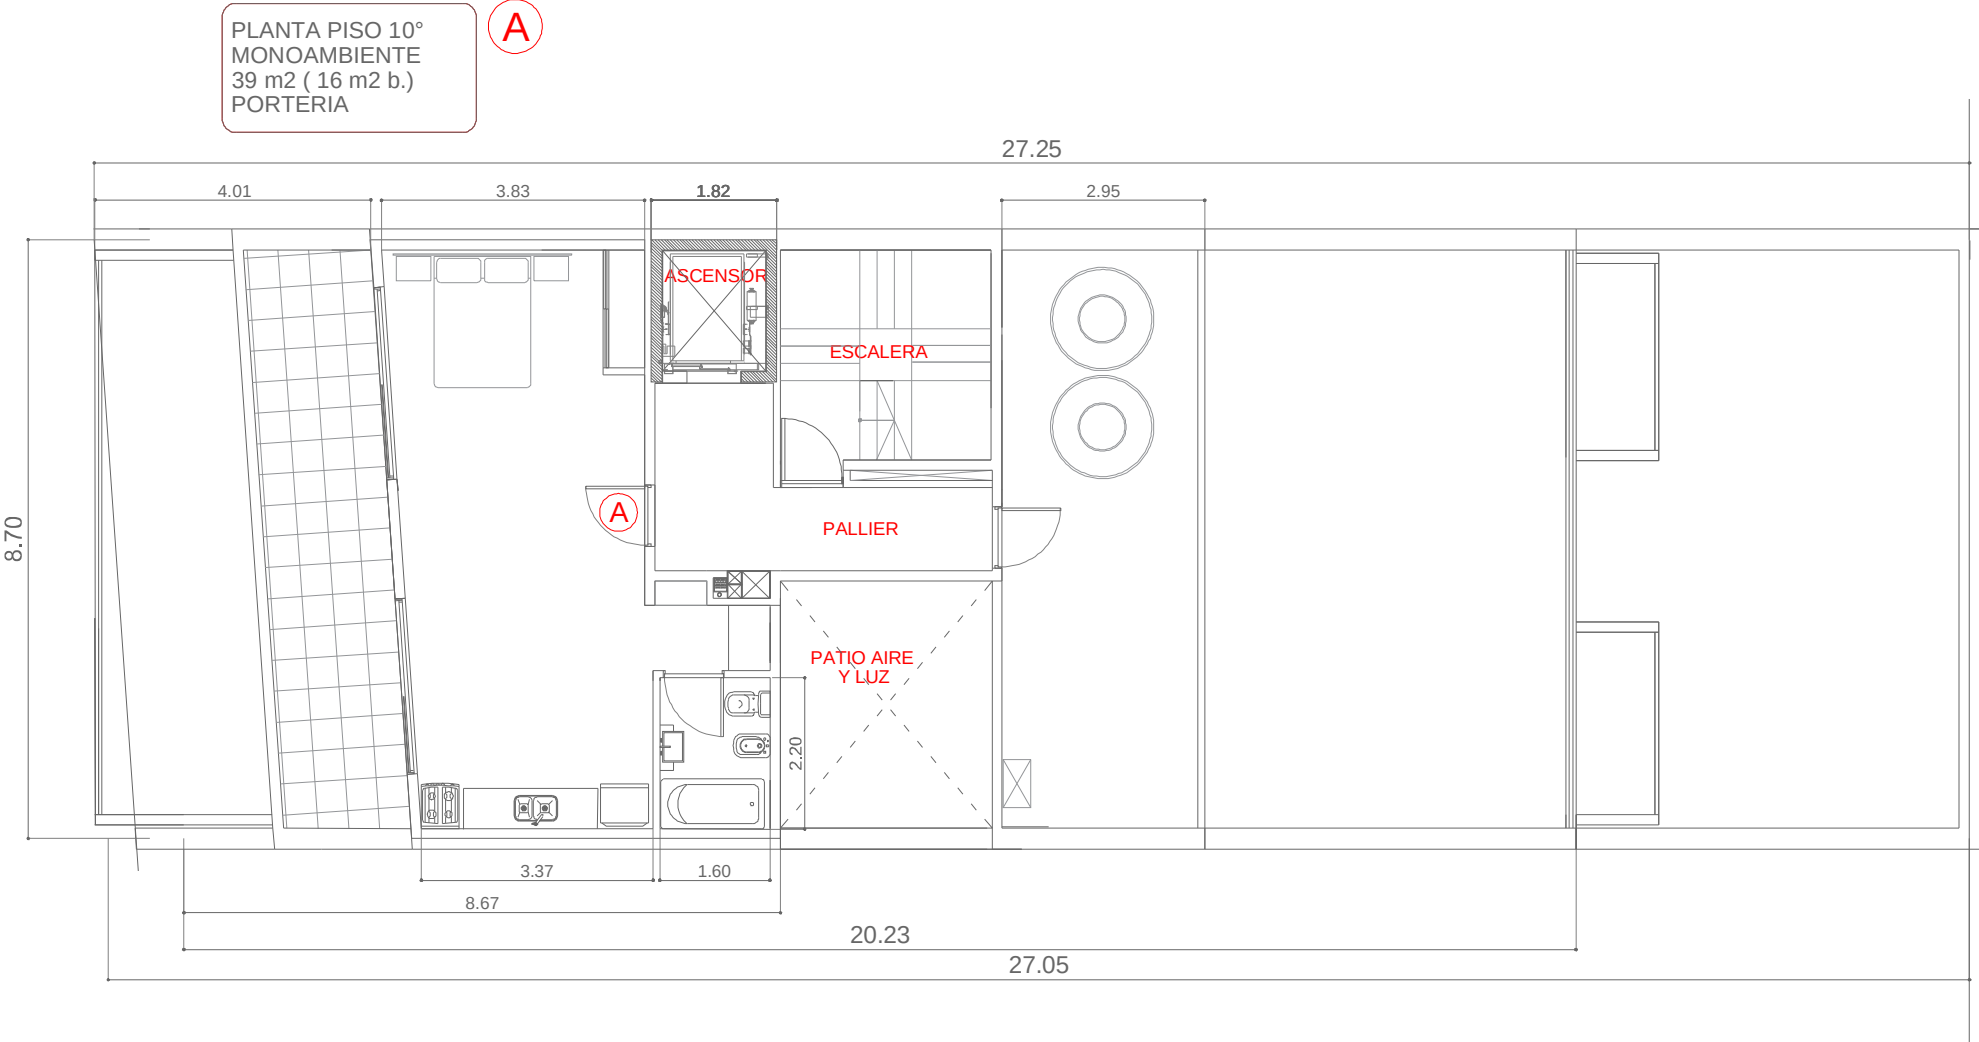

Características constructivas y terminaciones

- * **Importante hall de entrada**, con cristal templado, pisos de porcelanato, espejos y detalles en acero inoxidable y revoques texturados.
- * Frente en hormigon y revoques simil piedra en color, balcones con baranda de vidrio y pasamanos en aluminio anodizado.
- * **Ascensor con puertas automáticas**, cabina revestida en acero inoxidable y espejo.
- * Paredes y cielorrasos enlucidos en yeso; pintura de obra en látex acrílico.
- * Carpintería exterior en aluminio color y **doble vidriado hermético** en living y dormitorios.
- * Pisos de **porcelanato** en departamentos y palieres.
- * Cocina con **muebles bajo mesada y alacenas**, en melamina con detalles en acero inoxidable.
- * Mesada de granito con bacha de acero inoxidable.
- * **Cocina a gas, calefón eléctrico**
- * Baños y cocina revestidos en cerámica esmaltada, con guarda.
- * Instalación sanitaria en cañería de termo fusión, **grifería FV y sanitarios Ferrum**, o similar
- * Instalación prevista para Split.
- * Instalación para recibir CATV, CCTV, teléfono, internet y portero visor.
- * en azotea piso 9° sector de solarium con ducha, sector quincho con parrilla y mesada.

TRELLES

dos uno siete uno

RUGGIERO / VARELA *arquitectos*

varela.ruggiero@gmail.com

VISITE NUESTRO PROYECTO EN EJECUCION
DONATO GREEN
en Instagram / [ruggiero.varela.arquitectos](https://www.instagram.com/ruggiero.varela.arquitectos)