



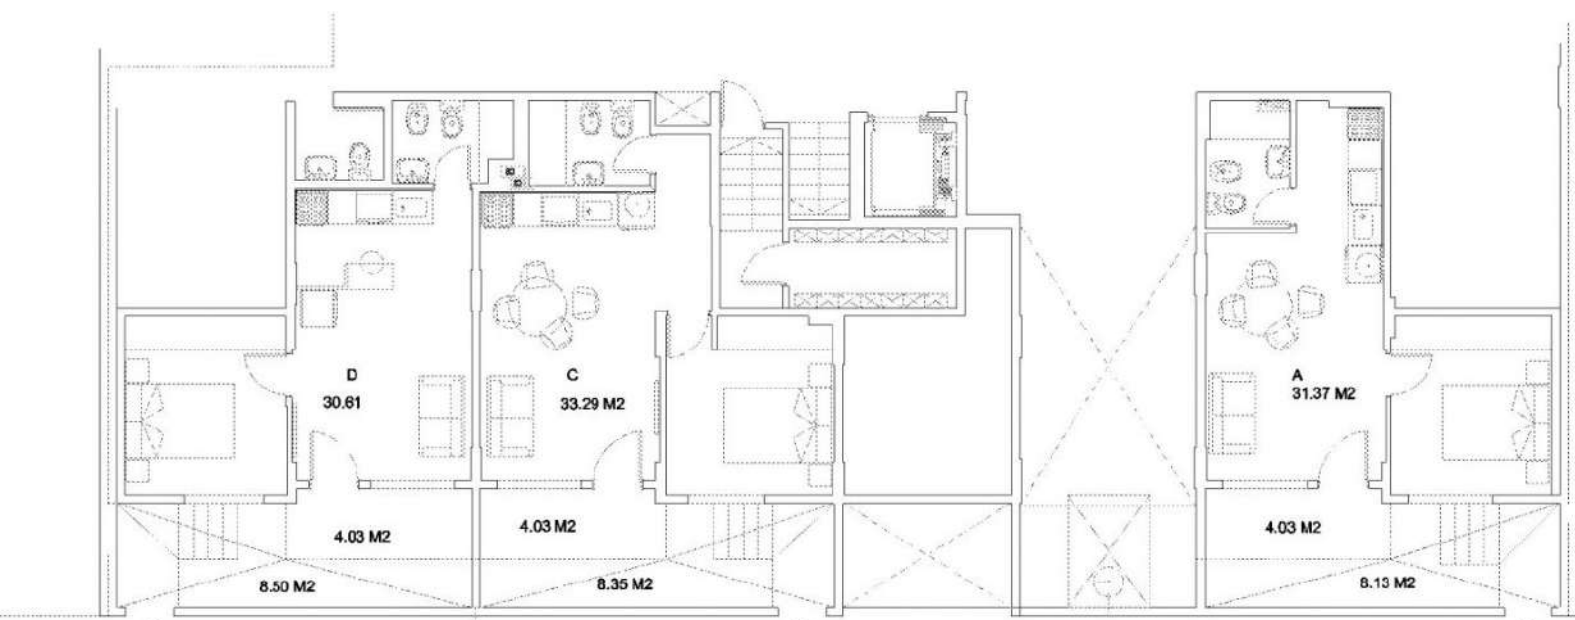

PLANTA BAJA

3 de 2 Amb


17-1-2020
NQN Green

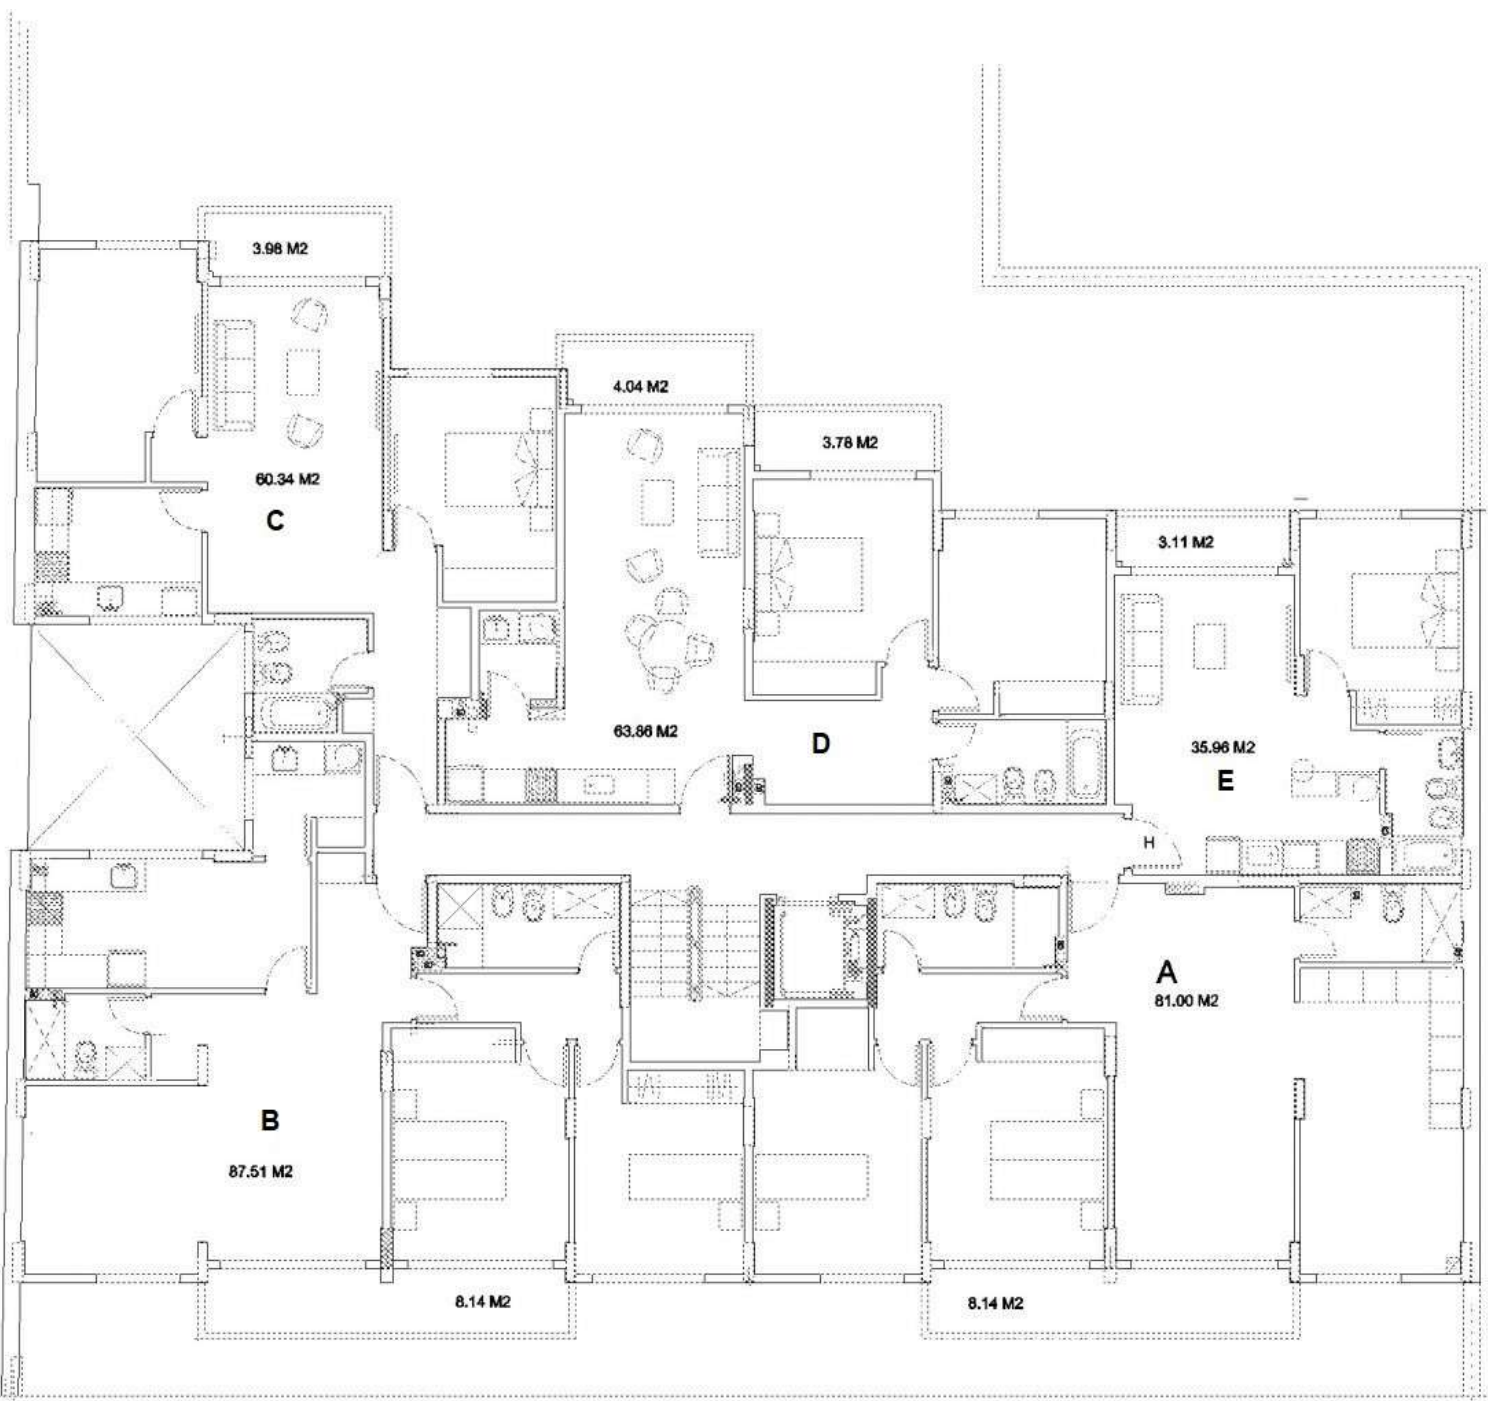

1ºa 4º PISO

4 de 3 Amb
1 de 2 Amb

17-1-2020
NQN Green

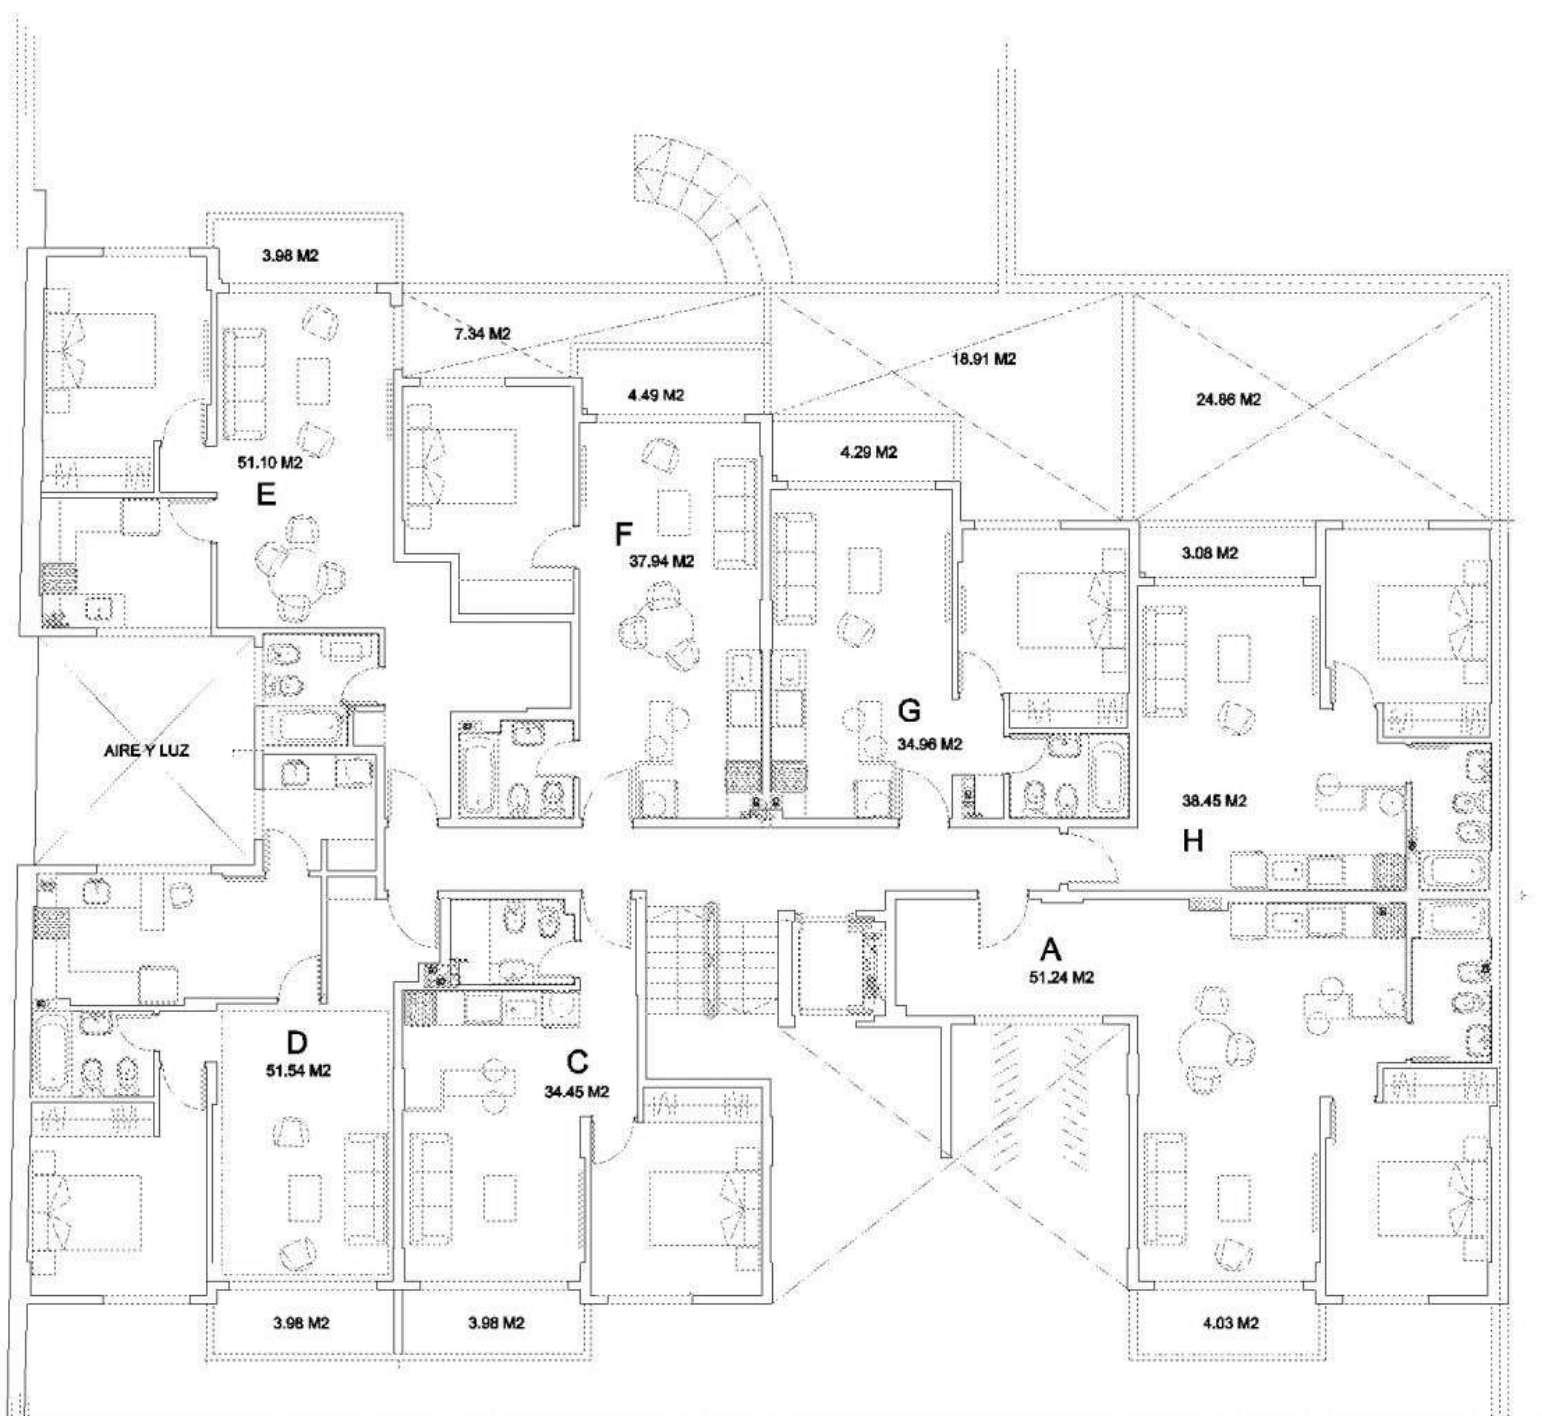

ENTREPISO

7 de 2 Amb

17-1-2020
NQN Green